


"PLAN DE PRECOMMERCIALISATION"

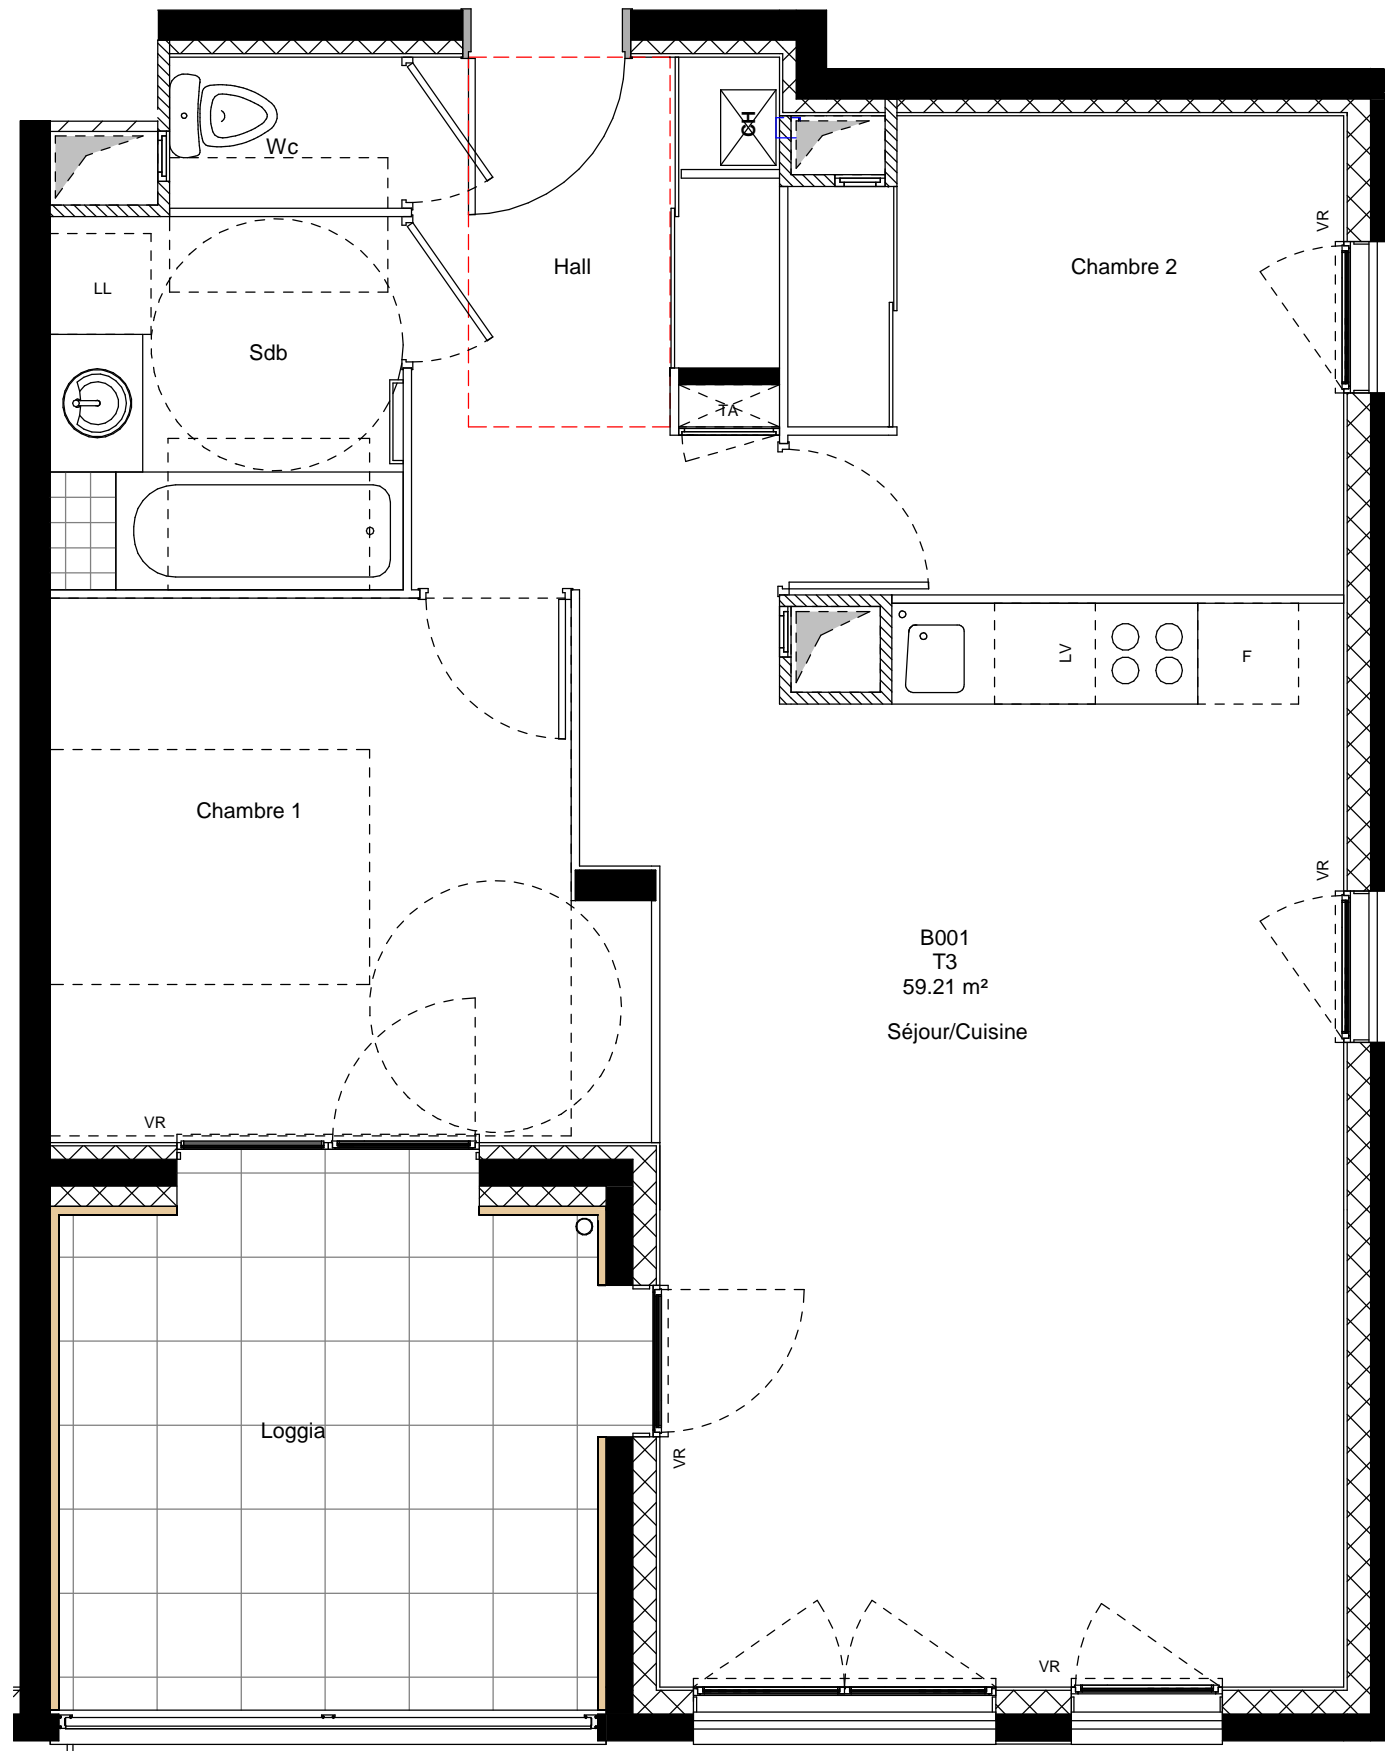

44 Cours Gambetta 69007 LYON
Tel: 04.37.65.14.24 Fax: 04.37.65.14.23

L'EMERAUDE

17 Chemin du Marais
38100 Grenoble





RDC BAT B

T3

001

Tableau des surfaces habitables

Séjour/Cuisine	26.74 m ²
Chambre 1	10.73 m ²
Chambre 2	9.13 m ²
Sdb	4.66 m ²
Wc	1.25 m ²
Hall	6.69 m ²
Surface habitable Totale	59.21 m²
Loggia	10.22 m ²
Surface extérieure	10.22 m²
	69.43 m²

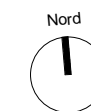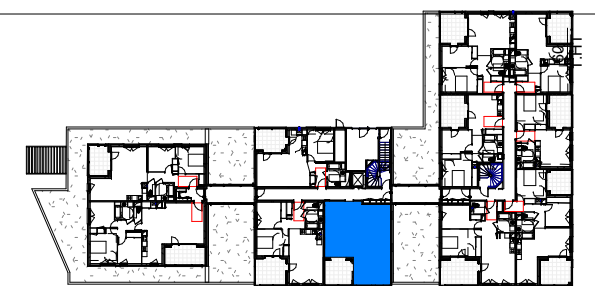

Date: 27.02.2020

Indice:



Les cotes, les surfaces, les gaines et les soffites sont susceptibles de modification dues aux impératifs administratifs, aux contraintes techniques de construction, et aux tolérances d'exécution. Les meubles et éléments de cuisine dessinés sur ce plan ne sont qu'indicatifs. Seuls seront fournis les équipements sur le descriptif annexé à l'acte de vente.

1/45

