




L'ESTALYON


6-8 rue Auguste Brunel 69120 VAULX-EN-VELIN

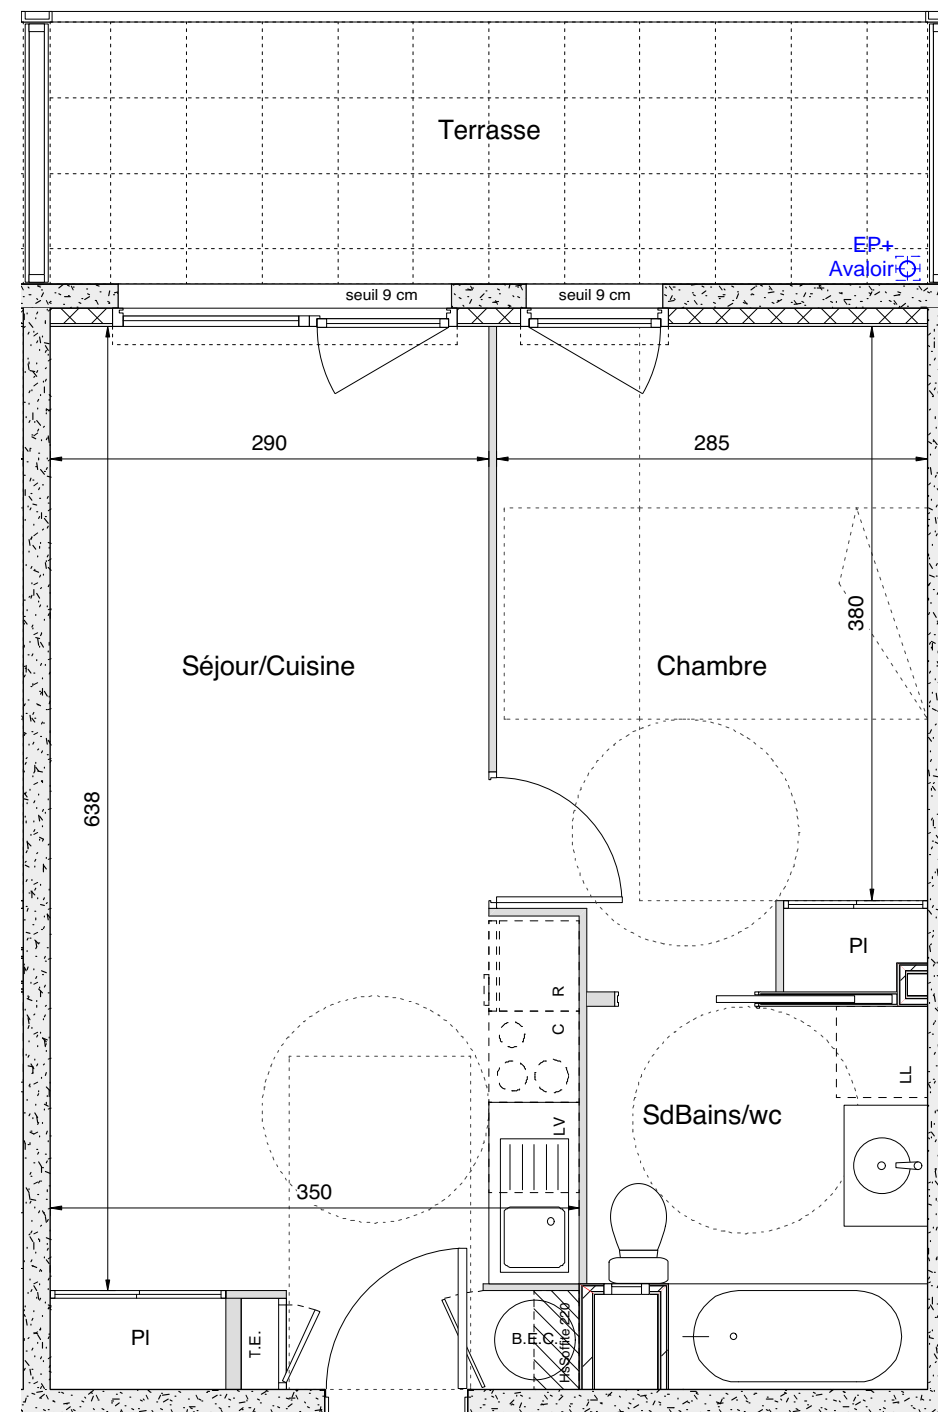

T2

Lot n° 003


Niveau RDC

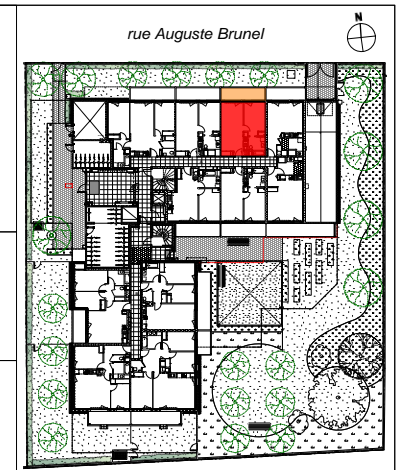


SURFACES HABITABLES

Séjour / Cuisine	21,95 m ²
Chambre	12,15 m ²
Salle de Bains / wc	5,30 m ²
SURFACE HABITABLE	39,40 m²
Terrasse	10,00 m ²
SUPERFICIE TOTALE	49,40 m²

SEUILS Terrasses : seuil extérieur vers intérieur < 2 cm, marche vers extérieur < 25 cm
Balcons : seuil extérieur vers intérieur < 2 cm, marche vers extérieur < 15 cm

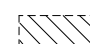 Soffite / Faux-plafond - avec indication en centimètres de la hauteur approximative disponible sous faux-plafond

Des modifications sont susceptibles d'être apportées à ce plan en fonction des nécessités techniques de réalisation, tant en ce qui concerne les dimensions libres que les équipements sanitaires et électriques (mobilier et électroménagers non fournis).
Les surfaces indiquées sont approximatives. Les retombées, soffites et faux-plafonds ainsi que l'emplacement des équipements ne sont pas tous figurés ou le sont à titre indicatif. Les surfaces habitables sont conformes au Décret du 23 mars 1997 (art. 4.1)

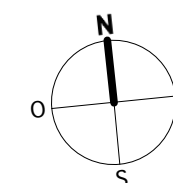

Nota : la surface des placards est incluse dans celle de la pièce attenante



PLAN DE VENTE

12 février 2021