


EDEN

47 rue des Perrières
34173 Castelnau-le-Lez

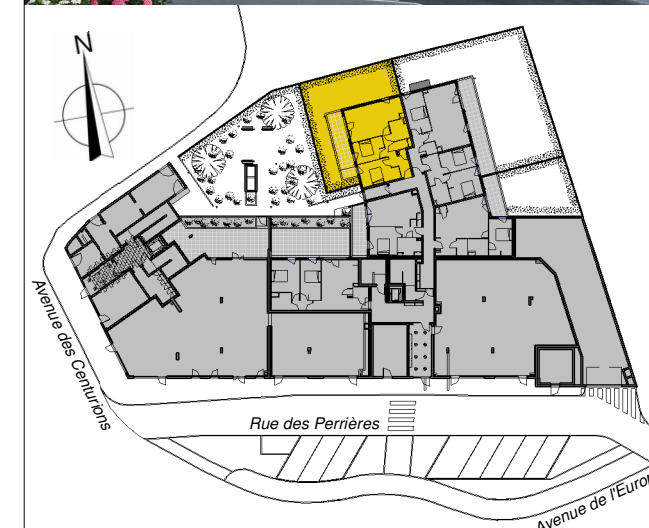

LOT B002

NIVEAU RDT



T3

WC	1.58 m ²
entrée	3.83 m ²
dgt.	4.31 m ²
sdb	4.67 m ²
ch.2	9.46 m ²
ch.1	11.94 m ²
séjour - cuisine	23.70 m ²
SURFACE HABITABLE	59.49 m²

jardin	67.78 m ²
SURFACE JARDIN	67.78 m²

terrasse	14.34 m ²
SURFACES TERRASSES	14.34 m²
SURFACE TOTALE	141.60 m²

Fenêtre ou Porte fenêtre	Porte fenêtre 2 vantaux
Soffite	Tableau électrique
Réfrigérateur	Lave vaisselle
Lave linge	Plaques de cuisson

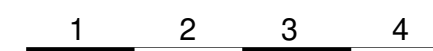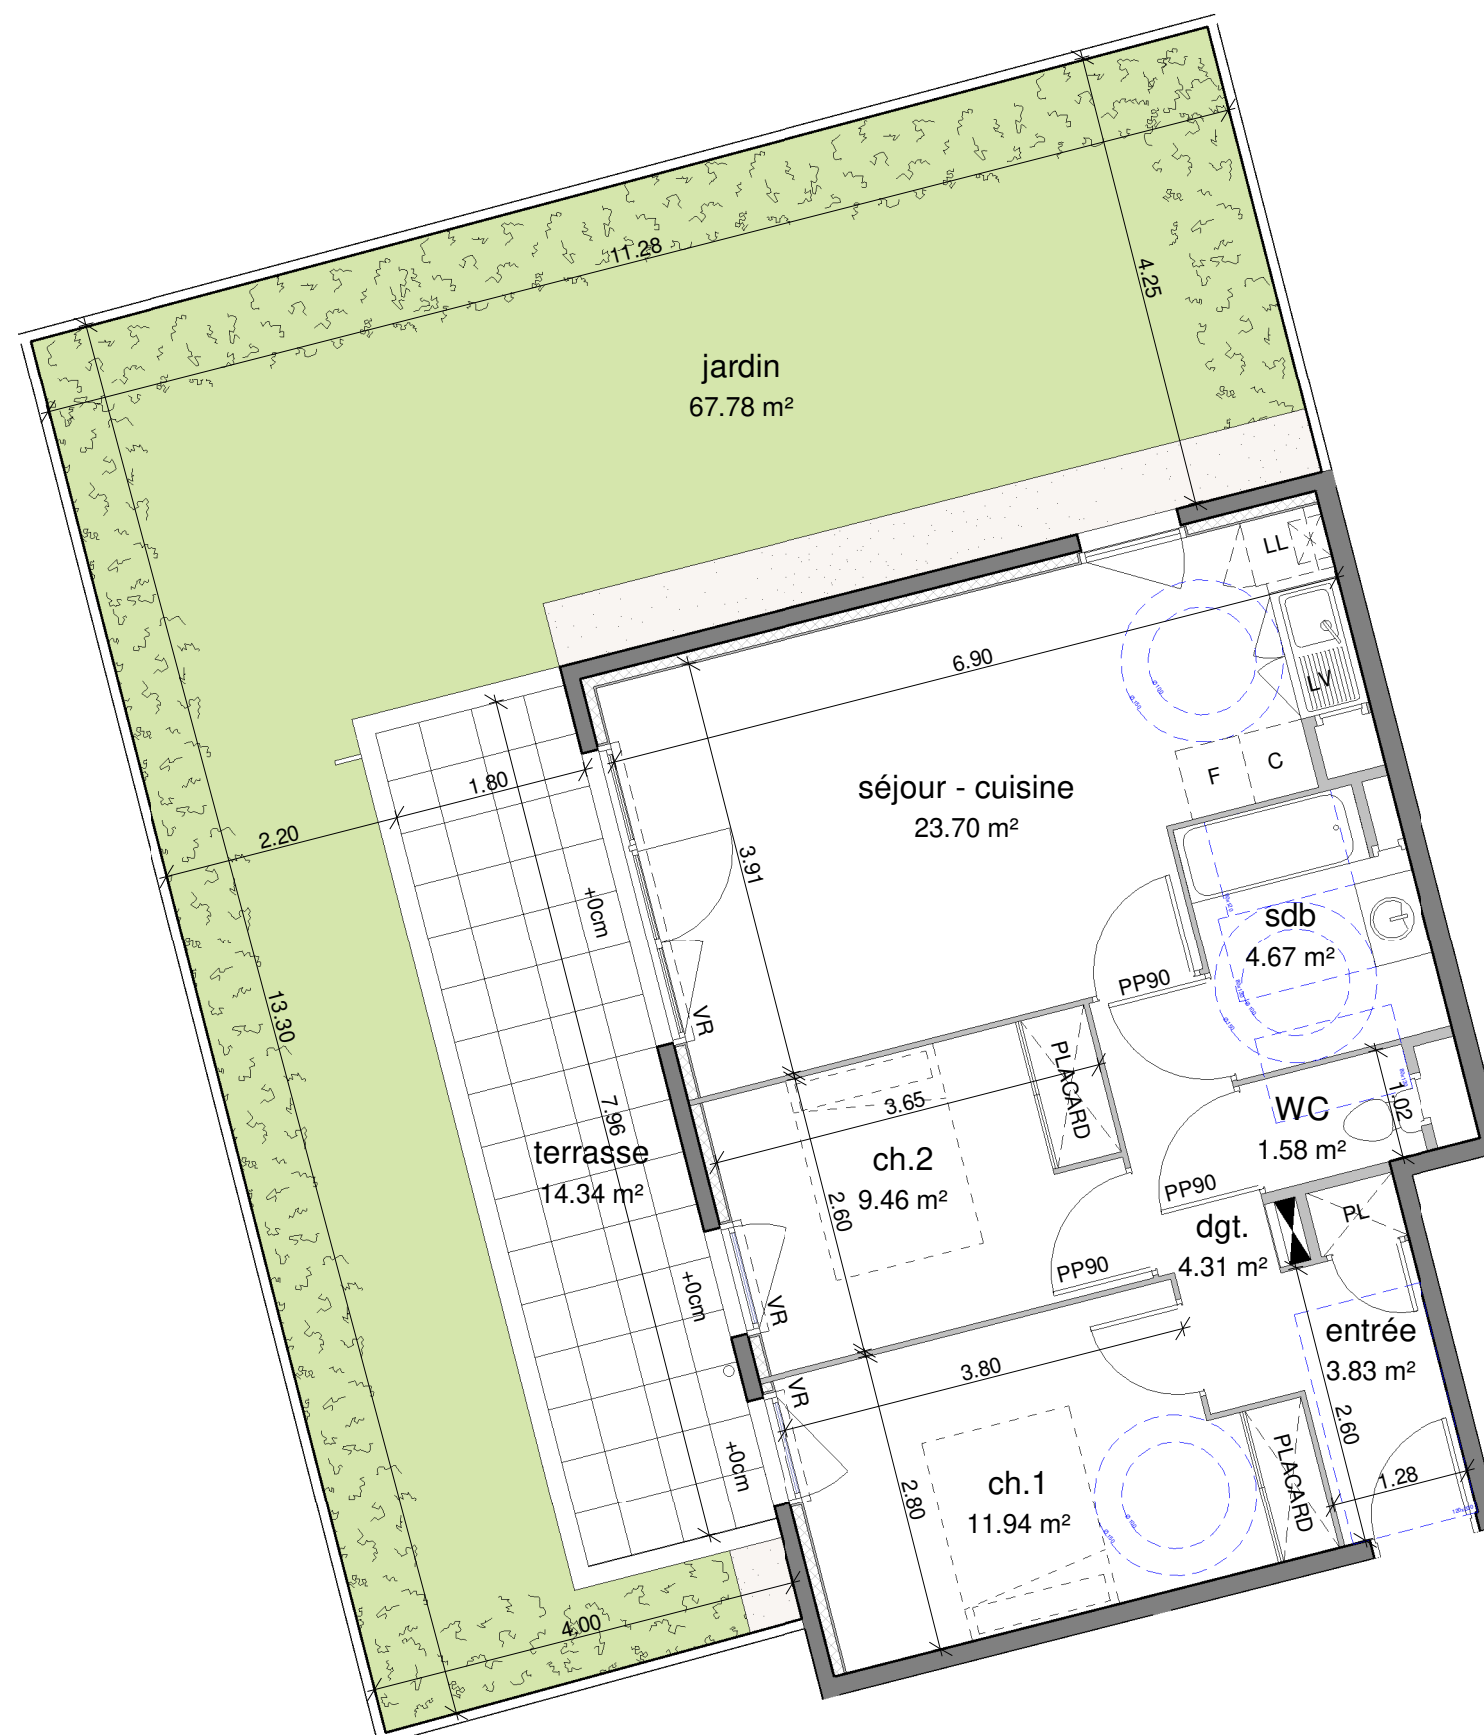

Les surfaces peuvent faire l'objet de modification en fonction des impératifs techniques. Le mobilier non fourni est dessiné à titre indicatif.

04/03/2022