




L'ESSEINE

54 rue de la Ferté-Alais 91540 ORMOY


T5 Duplex Lot n° B08 - 1/2 Bâtiment B RDC

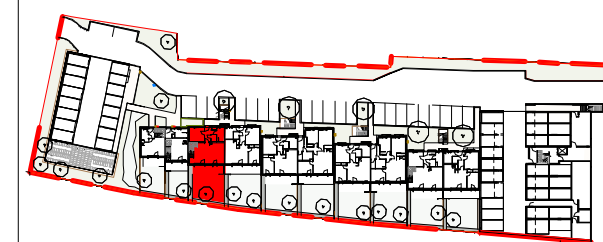




SURFACES

Séjour / Cuisine	34.56 m ²
Ch 01	11.07 m ²
Ch 02	14.08 m ²
Ch 03	11.19 m ²
Ch 04	9.51 m ²
SdB	5.55 m ²
SdE	4.94 m ²
Wc	2.02 m ²
Wc	1.54 m ²
Entrée	6.46 m ²
Dgt	3.20 m ²
SURFACE HABITABLE	104.12 m²
Terrasse	14.98 m ²
Jardin	57.05 m ²
SURFACE PRIVATIVE	72.03 m²
SUPERFICIE TOTALE	176.15 m²

Nota : La surface des placards est incluse dans celle de la pièce attenante

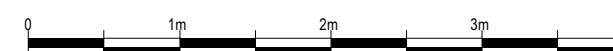

PLAN DE VENTE 26/07/2021 Indice : B

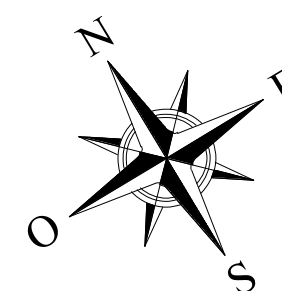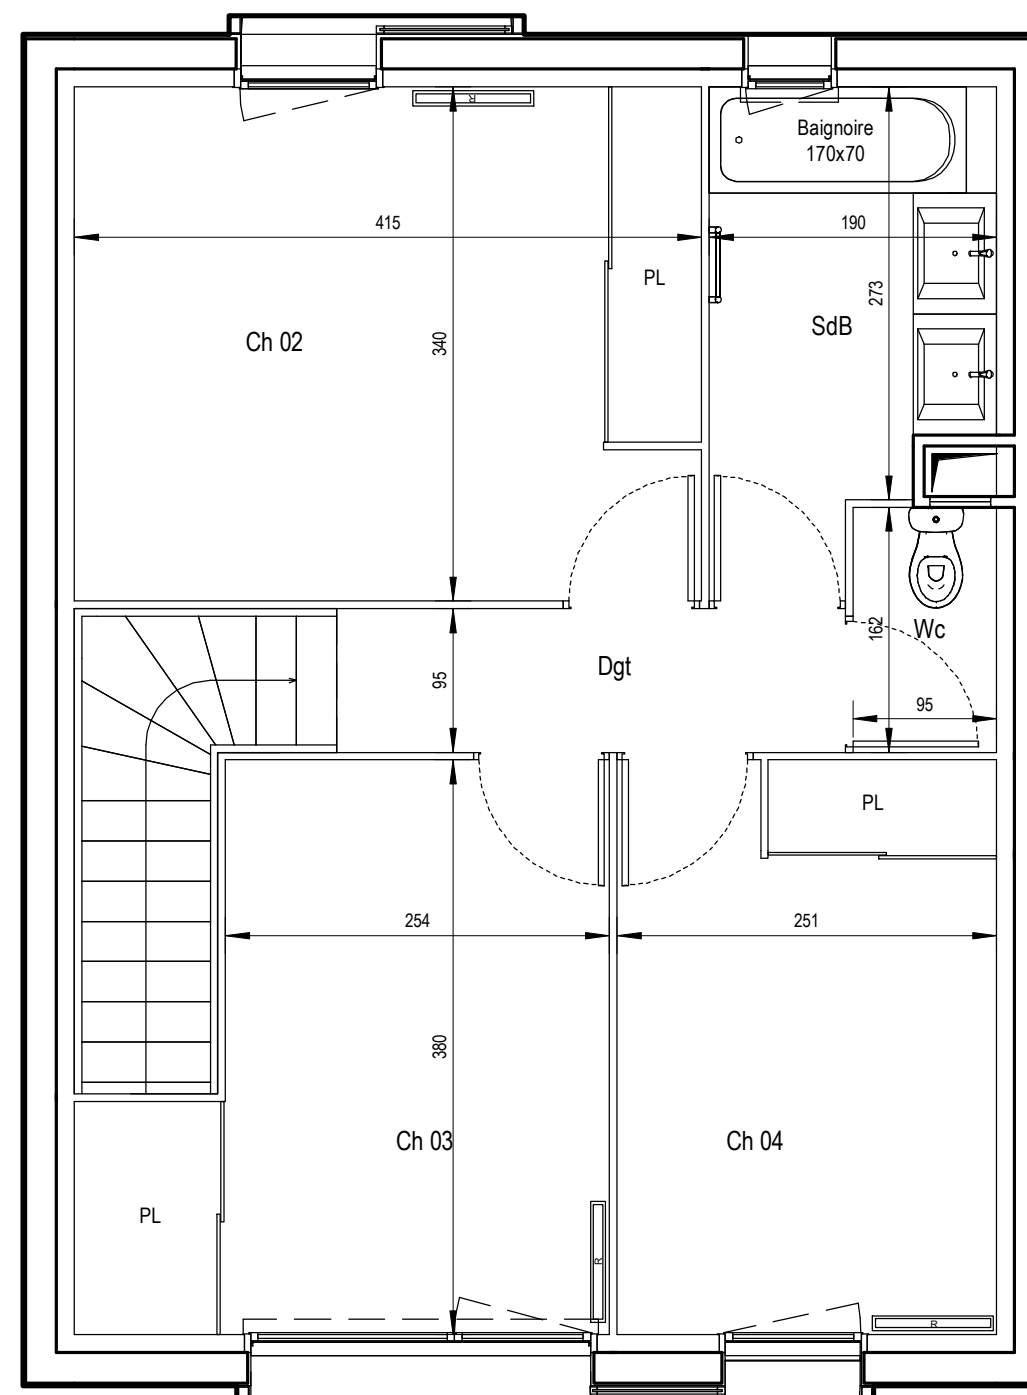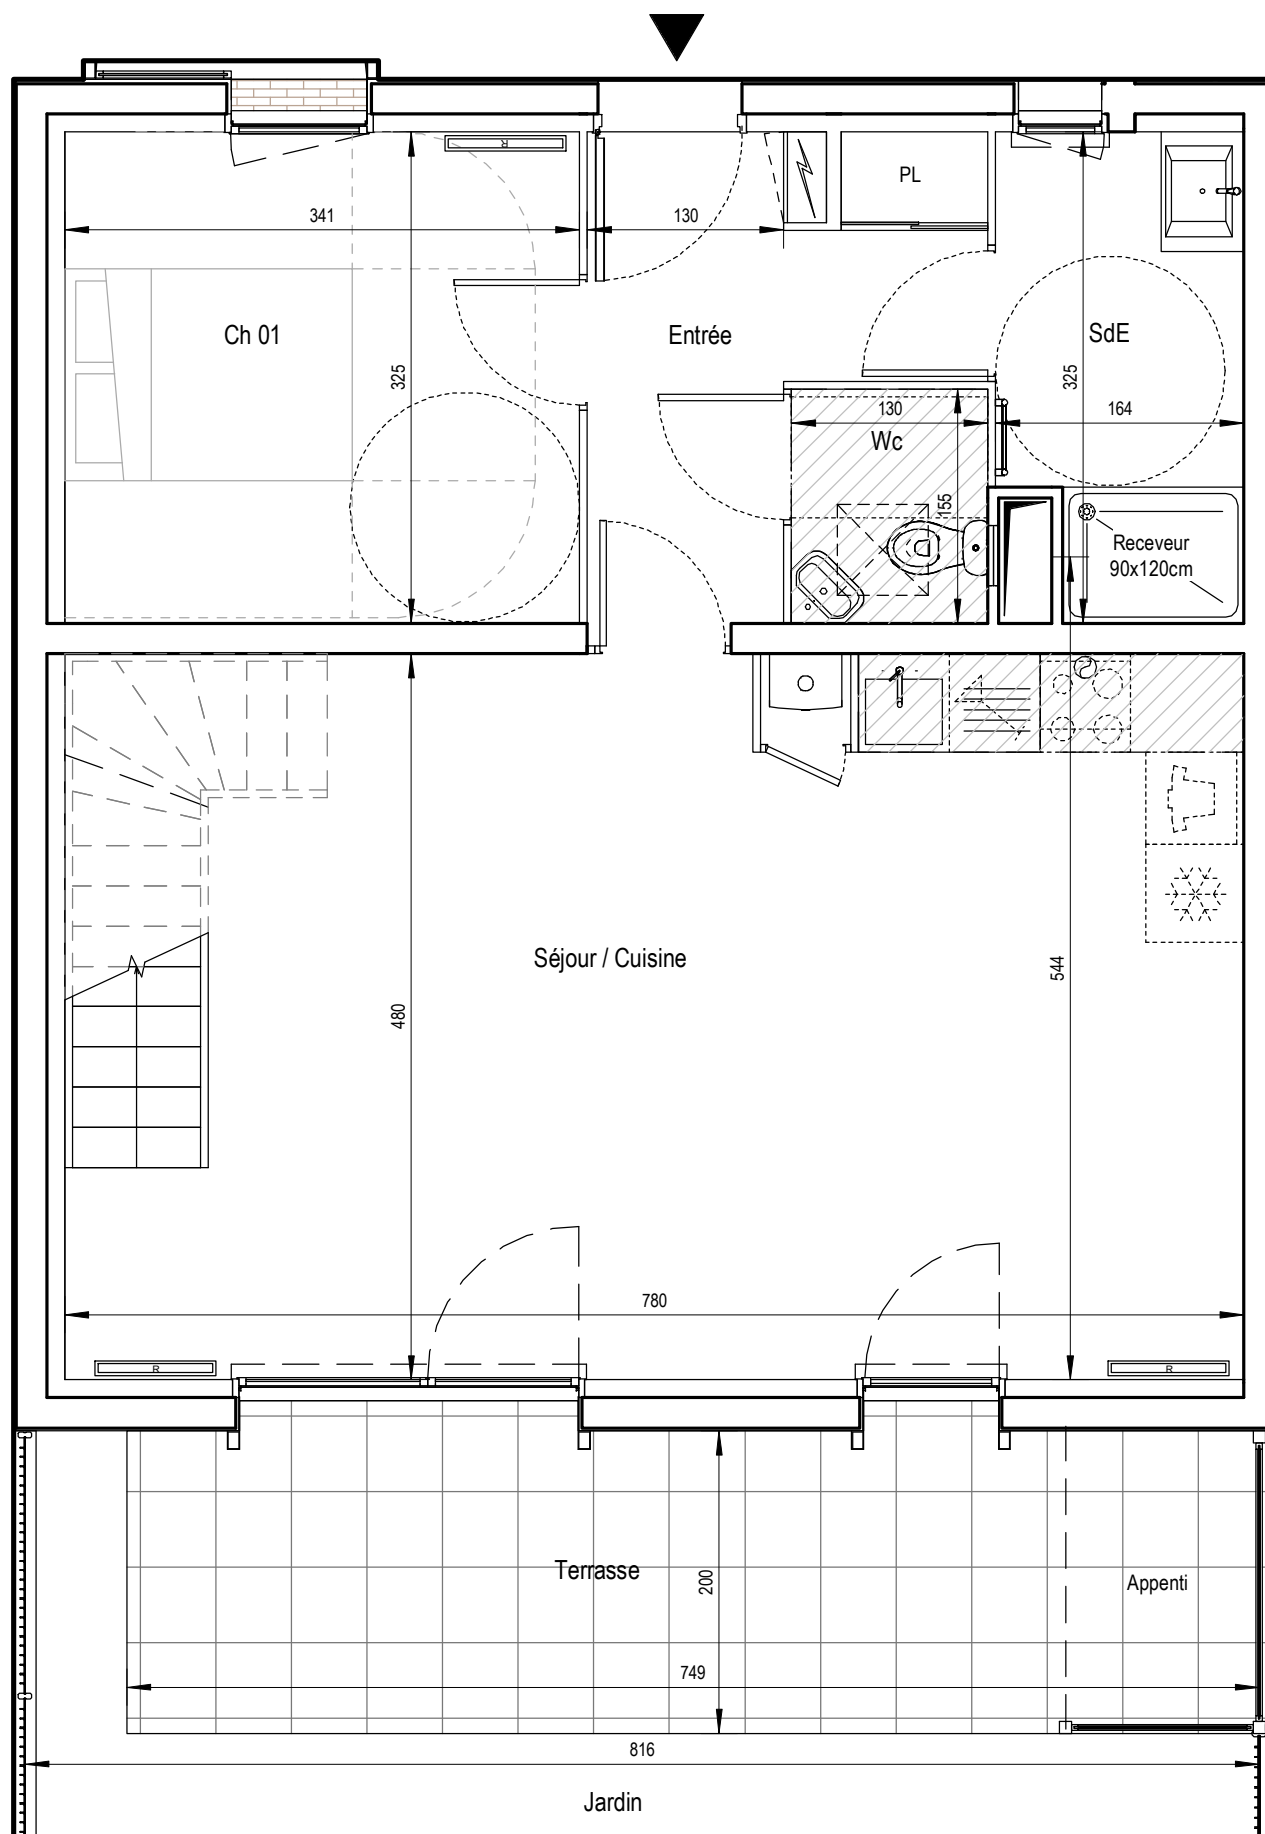

Soffite / Faux-plafond - avec indication en centimètres de la hauteur approximative disponible sous faux-plafond

SEUILS Terrasses : seuil extérieur vers intérieur < 2 cm ; marche vers extérieur < 25 cm
Balcons : seuil extérieur vers intérieur < 2 cm ; marche vers extérieur < 15 cm

Des modifications sont susceptibles d'être apportées à ce plan en fonction des nécessités techniques de réalisation, tant en ce qui concerne les dimensions libres que les équipements sanitaires et électriques (mobilier et électroménagers non fournis). Les surfaces indiquées sont approximatives. Les retombées, soffites et faux-plafonds ainsi que l'emplacement des équipements ne sont pas tous figurés ou le sont à titre indicatif. Les surfaces habitables sont conformes au Décret du 23 mars 1997 (art.4.1).



L'ESSEINE

54 rue de la Ferté-Alais 91540 ORMOY

T5	Lot n° B08 - 2/2	Bâtiment B	RDJ
			R+1
RDC + Espaces Extérieurs			

