




L'ESSEINE

54 rue de la Ferté-Alais 91540 ORMOY

T4 Lot n° B03 - 1/2 Bâtiment B RDJ

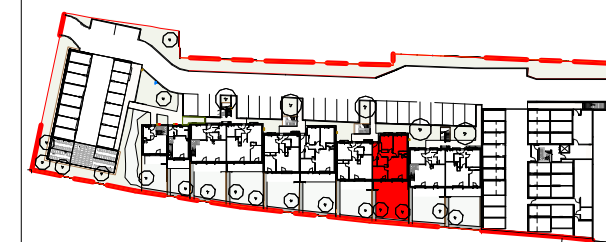


SURFACES

Séjour / Cuisine	22.36 m ²
Ch 01	14.14 m ²
Ch 02	10.44 m ²
Ch 03	9.41 m ²
SdB	4.39 m ²
Wc	1.90 m ²
Entrée	8.20 m ²
SURFACE HABITABLE	70.84 m²


Terrasse	15.95 m ²
Jardin	59.15 m ²
SURFACE PRIVATIVE	75.10 m²

SUPERFICIE TOTALE 145.94 m²

Nota : La surface des placards est incluse dans celle de la pièce attenante

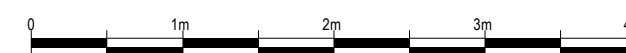

PLAN DE VENTE 26/07/2021 Indice : B

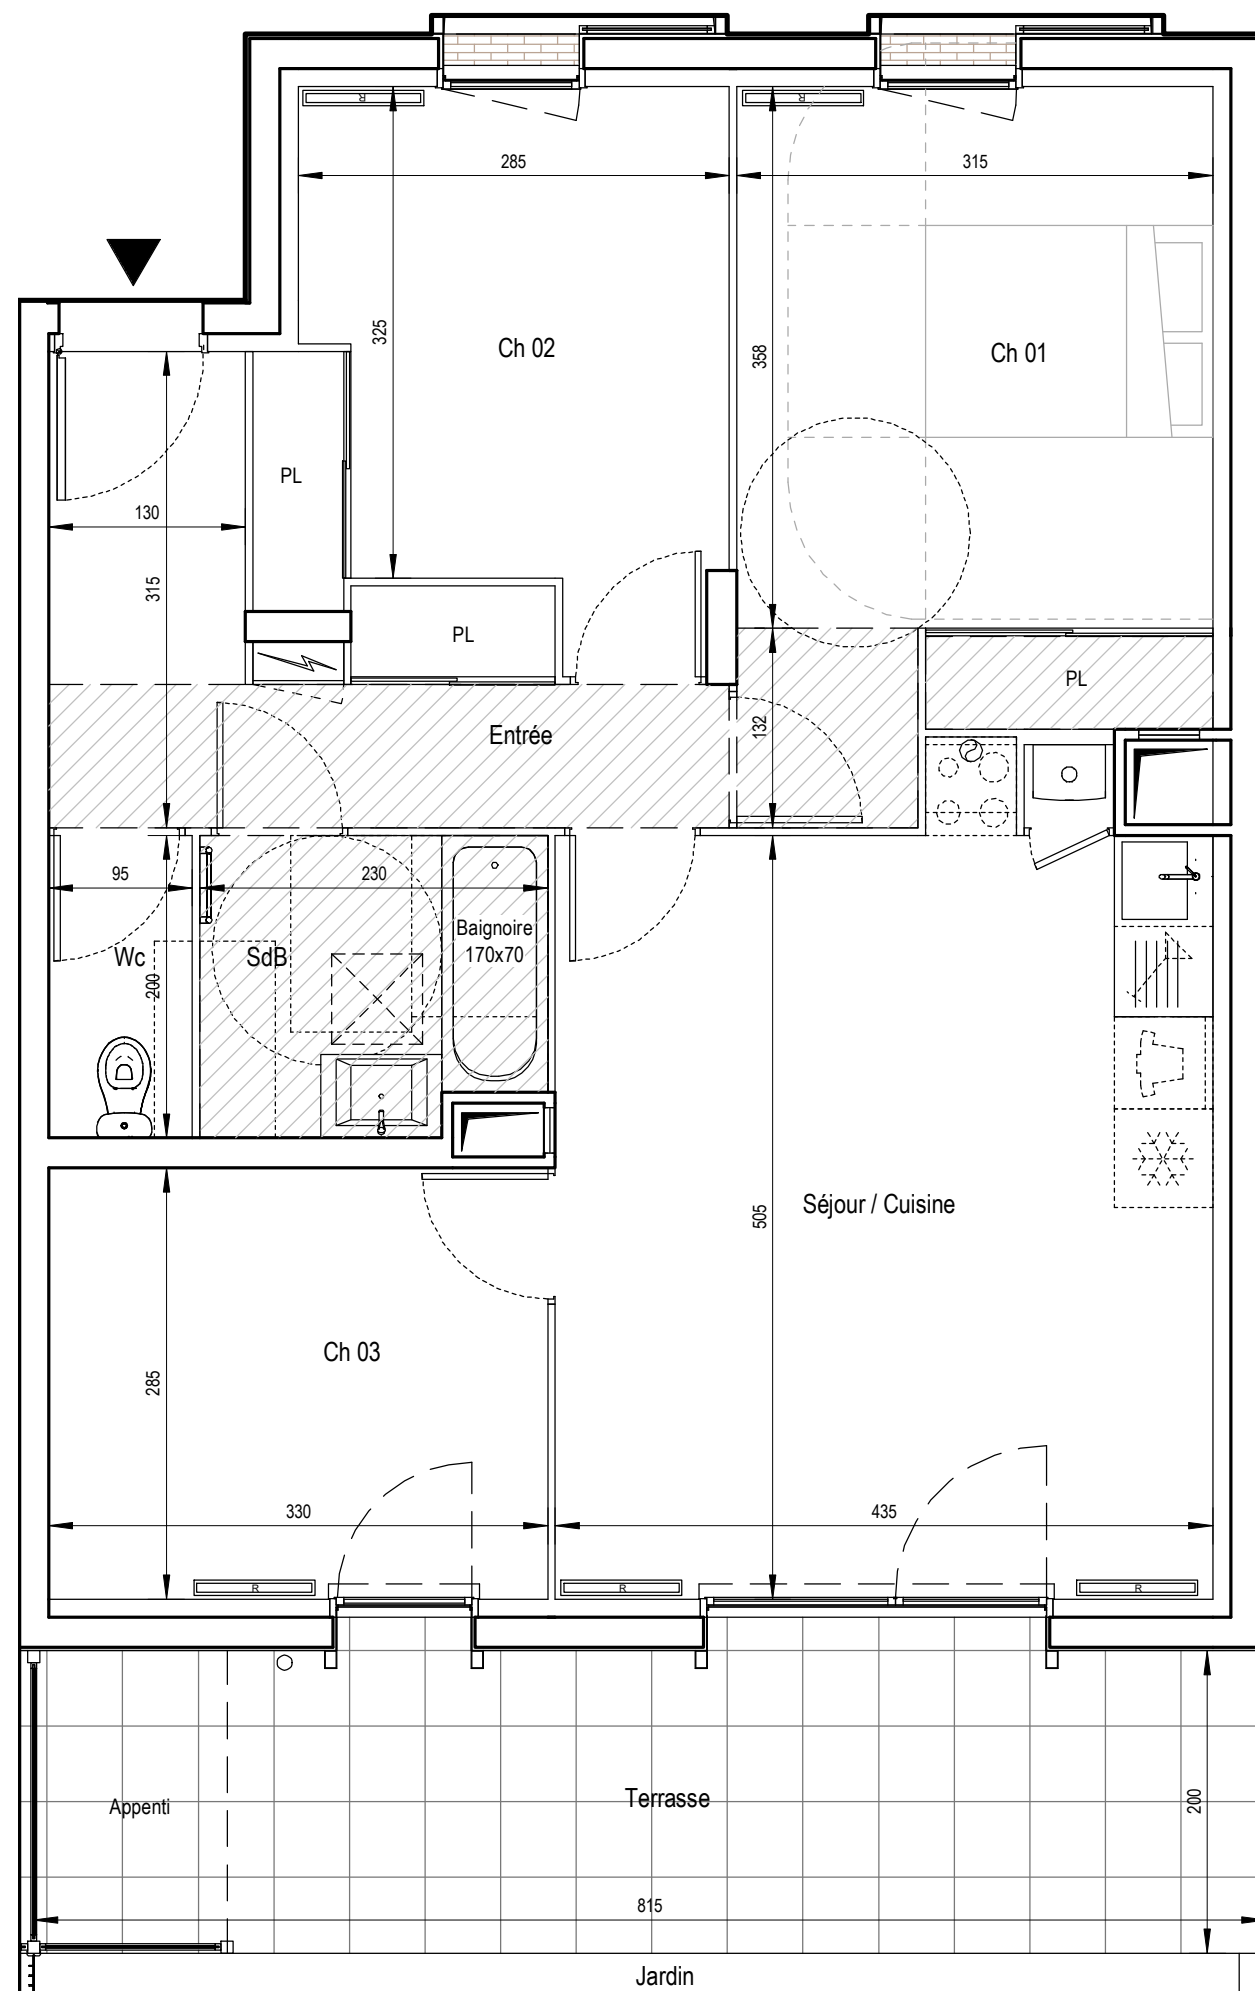


Soffite / Faux-plafond - avec indication en centimètres de la hauteur approximative disponible sous faux-plafond

SEUILS

Terrasses : seuil extérieur vers intérieur < 2 cm ; marche vers extérieur < 25 cm
Balcons : seuil extérieur vers intérieur < 2 cm ; marche vers extérieur < 15 cm

Des modifications sont susceptibles d'être apportées à ce plan en fonction des nécessités techniques de réalisation, tant en ce qui concerne les dimensions libres que les équipements sanitaires et électriques (mobilier et électroménagers non fournis). Les surfaces indiquées sont approximatives. Les retombées, soffites et faux-plafonds ainsi que l'emplacement des équipements ne sont pas tous figurés ou le sont à titre indicatif. Les surfaces habitables sont conformes au Décret du 23 mars 1997 (art.4.1).

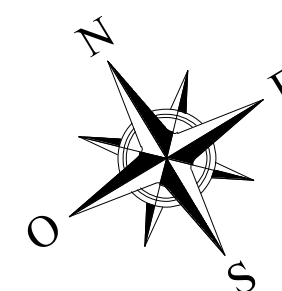



L'ESSEINE

54 rue de la Ferté-Alais 91540 ORMOY

T4	Lot n° B03 - 2/2	Bâtiment B	RDJ
			R+1
RDC + Espaces Extérieurs			

