

"PLAN DE VENTE"



5 rue Marc Bloch 69007 LYON
Tel: 04.37.65.14.24 Fax: 04.37.65.14.23

LE BROOKLYN

96-98 RUE PIERRE DELORE
69008 LYON





R+3

T4

304

Tableau des surfaces habitables

Buanderie	1.89 m ²
Chambre 01	14.97 m ²
Chambre 02	9.29 m ²
Chambre 03	9.27 m ²
Dgt	8.24 m ²
Hall	2.78 m ²
Sdb 01	5.08 m ²
Sdb/Wc 02	5.75 m ²
Séjour/Cuisine	29.70 m ²
Wc	1.36 m ²
Surface habitable Totale	88.33 m²
Balcon	14.03 m ²
Surface extérieure	102.36 m²

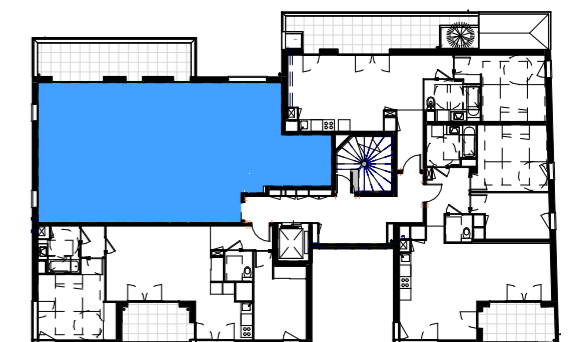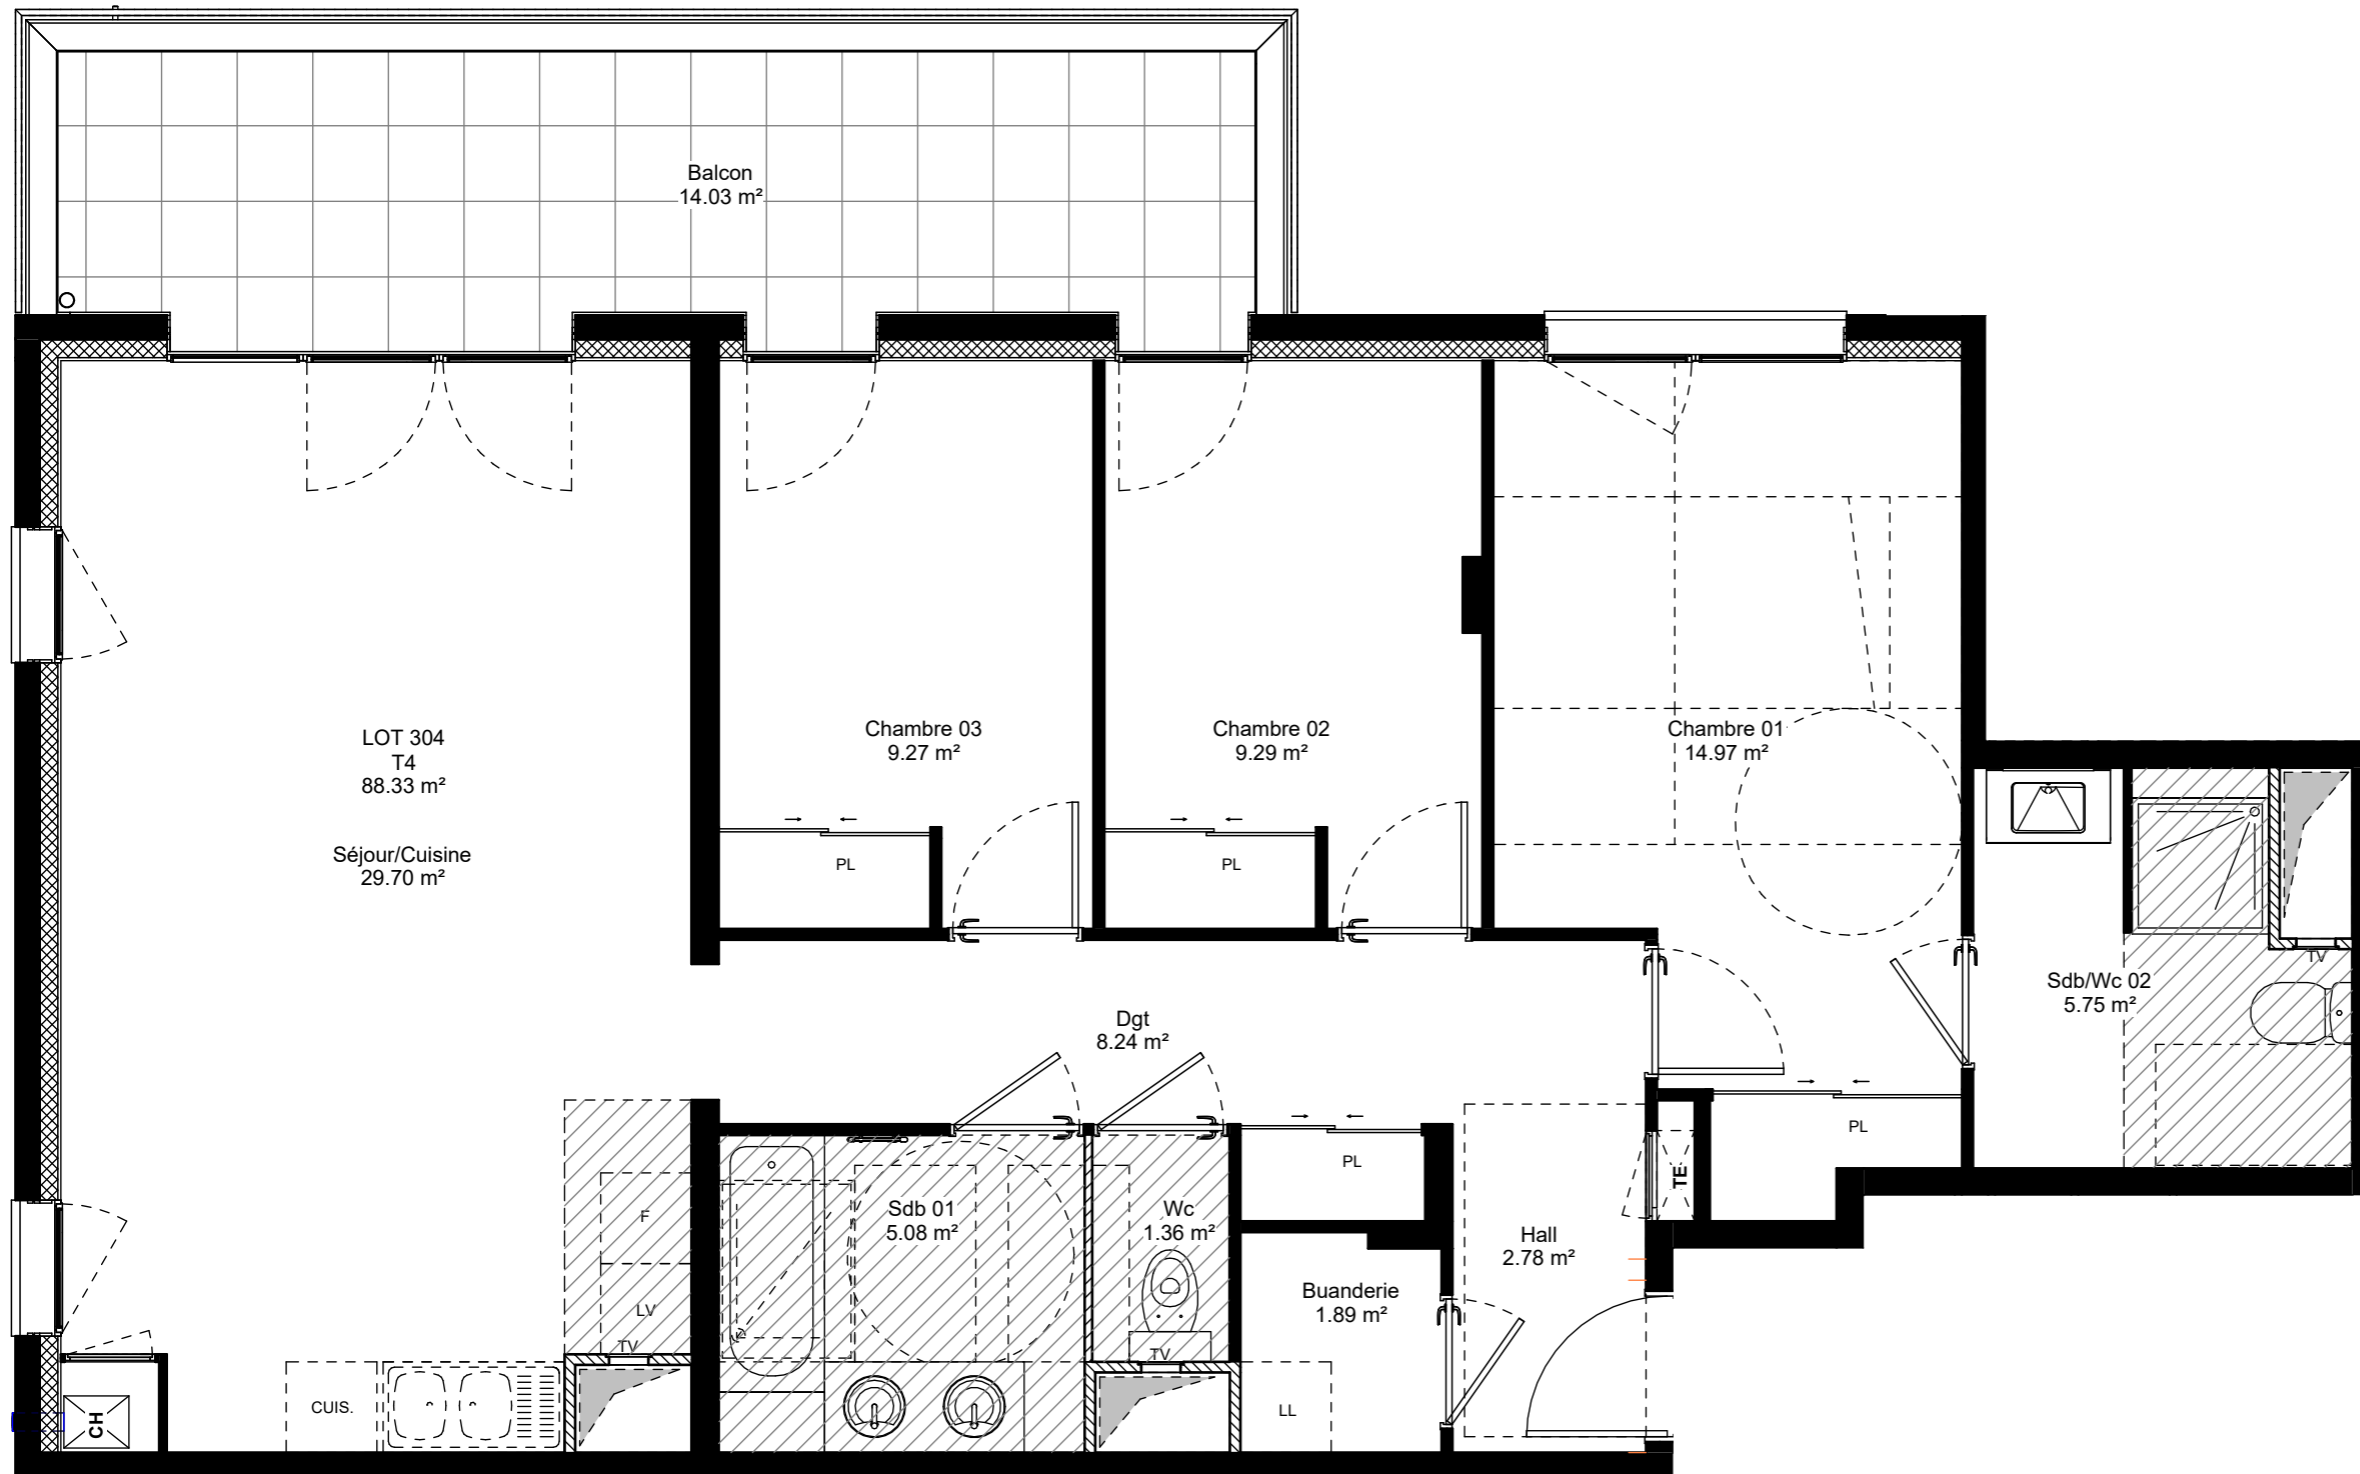

RUE PIERRE DELORE

Date: 01/03/2022

Indice:



Les cotes, les surfaces, les gaines et les soffites sont susceptibles de modification dues aux impératifs administratifs, aux contraintes techniques de construction, et aux tolérances d'exécution. Les meubles et éléments de cuisine dessinés sur ce plan ne sont qu'indicatifs. Seuls seront fournis les équipements sur le descriptif annexé à l'acte de vente.

1/50

