

"PLAN DE VENTE"



5 rue Marc Bloch 69007 LYON
Tel: 04.37.65.14.24 Fax: 04.37.65.14.23

LE BROOKLYN

96-98 RUE PIERRE DELORE
69008 LYON






R+2

T3

203

Tableau des surfaces habitables

Chambre 01	13.77 m ²
Chambre 02	10.93 m ²
Dgt	1.95 m ²
Hall	3.96 m ²
Sdb	4.94 m ²
Séjour/Cuisine	28.47 m ²
WC	2.61 m ²
Surface habitable Totale	66.63 m ²
Loggia	6.37 m ²
Surface extérieure	6.37 m ²
	73.00 m ²

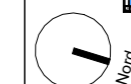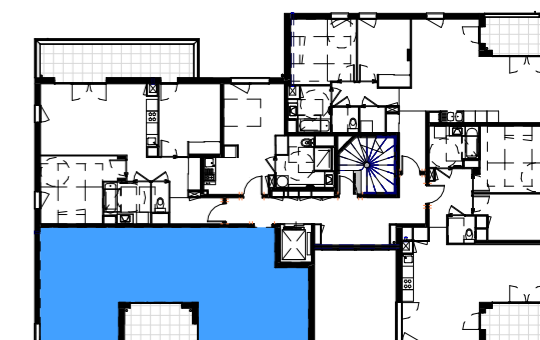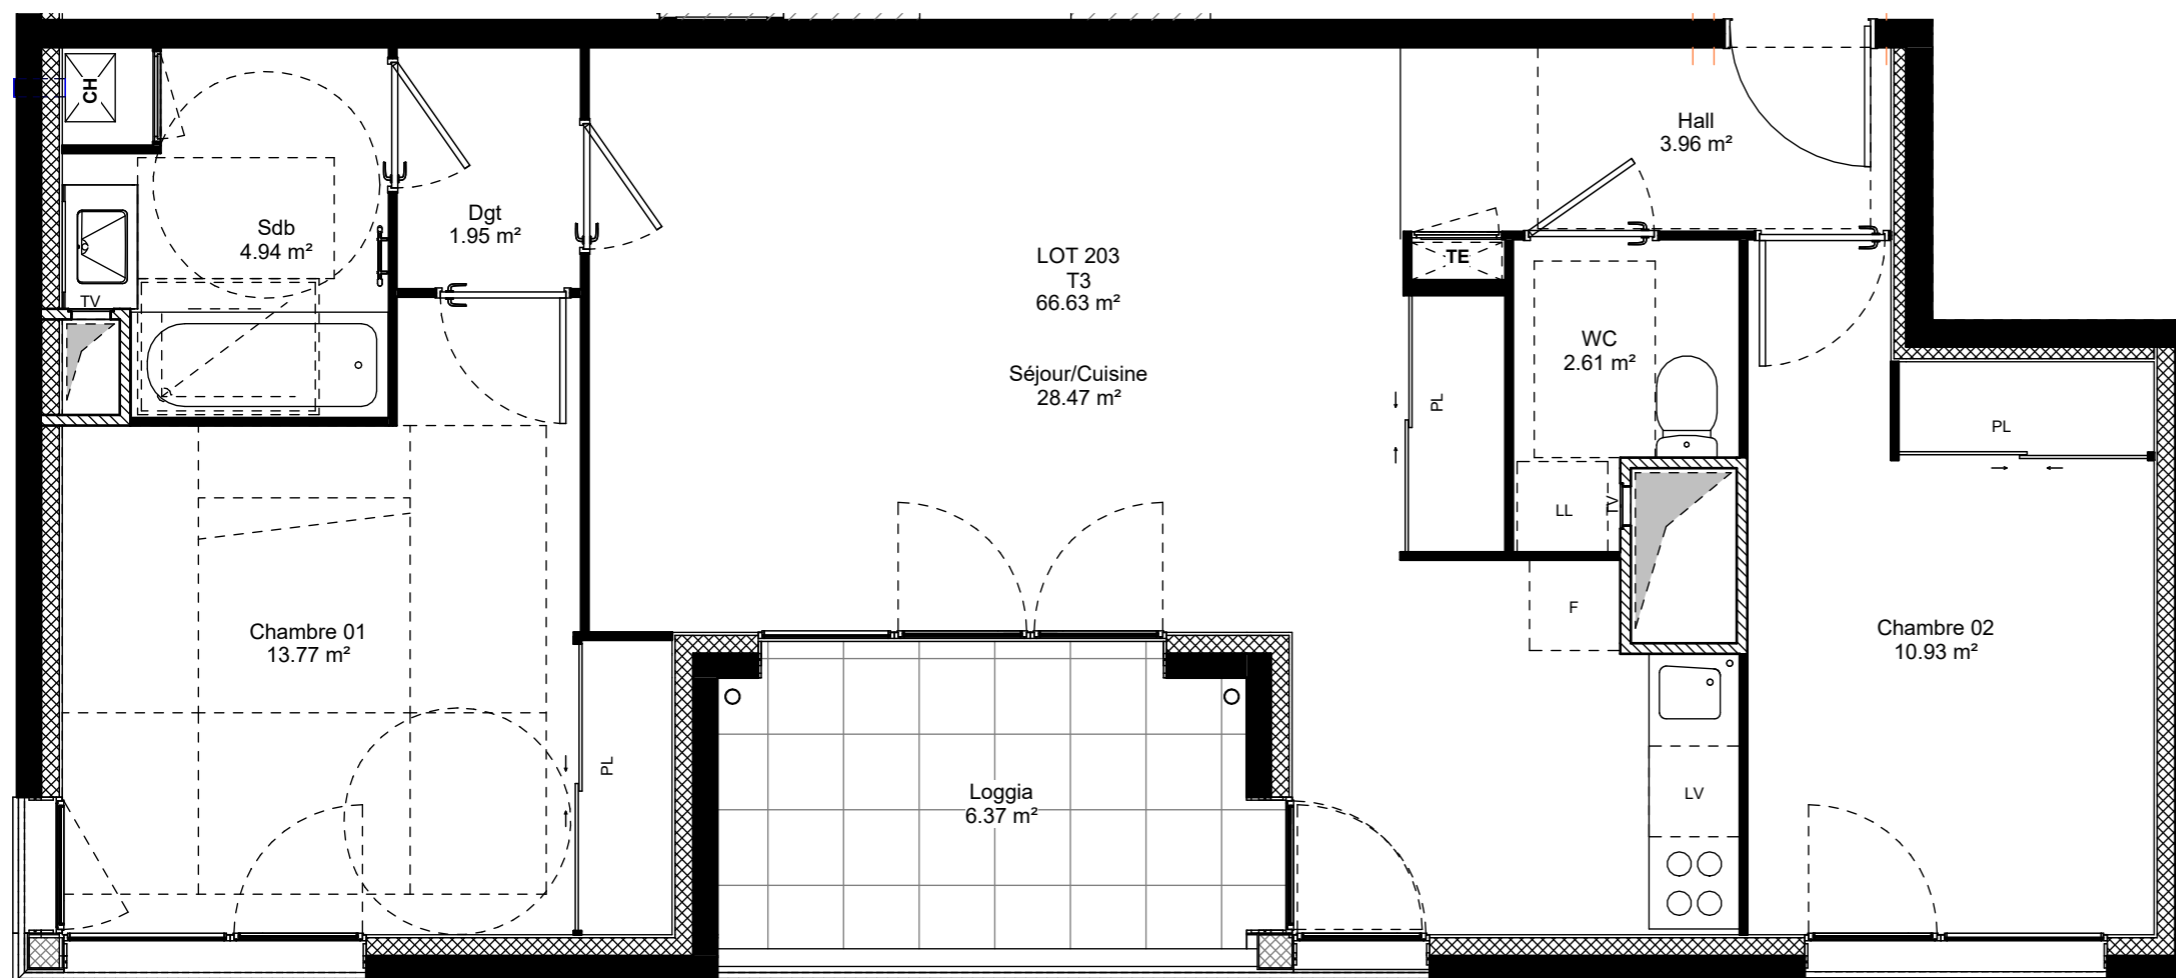

RUE PIERRE DELORE

Date: 01/03/2022

Indice:



Les cotes, les surfaces, les gaines et les soffites sont susceptibles de modification dues aux impératifs administratifs, aux contraintes techniques de construction, et aux tolérances d'exécution. Les meubles et éléments de cuisine dessinés sur ce plan ne sont qu'indicatifs. Seuls seront fournis les équipements sur le descriptif annexé à l'acte de vente.

