

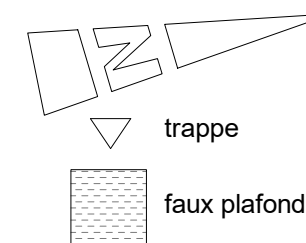


Résidence  
**" Orizon "**  
 15 Cours Jean Jaurès - 38 130 ECHIROLLES

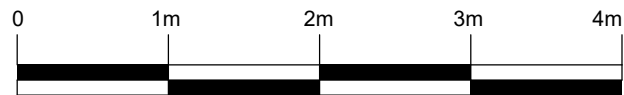

Plan de vente

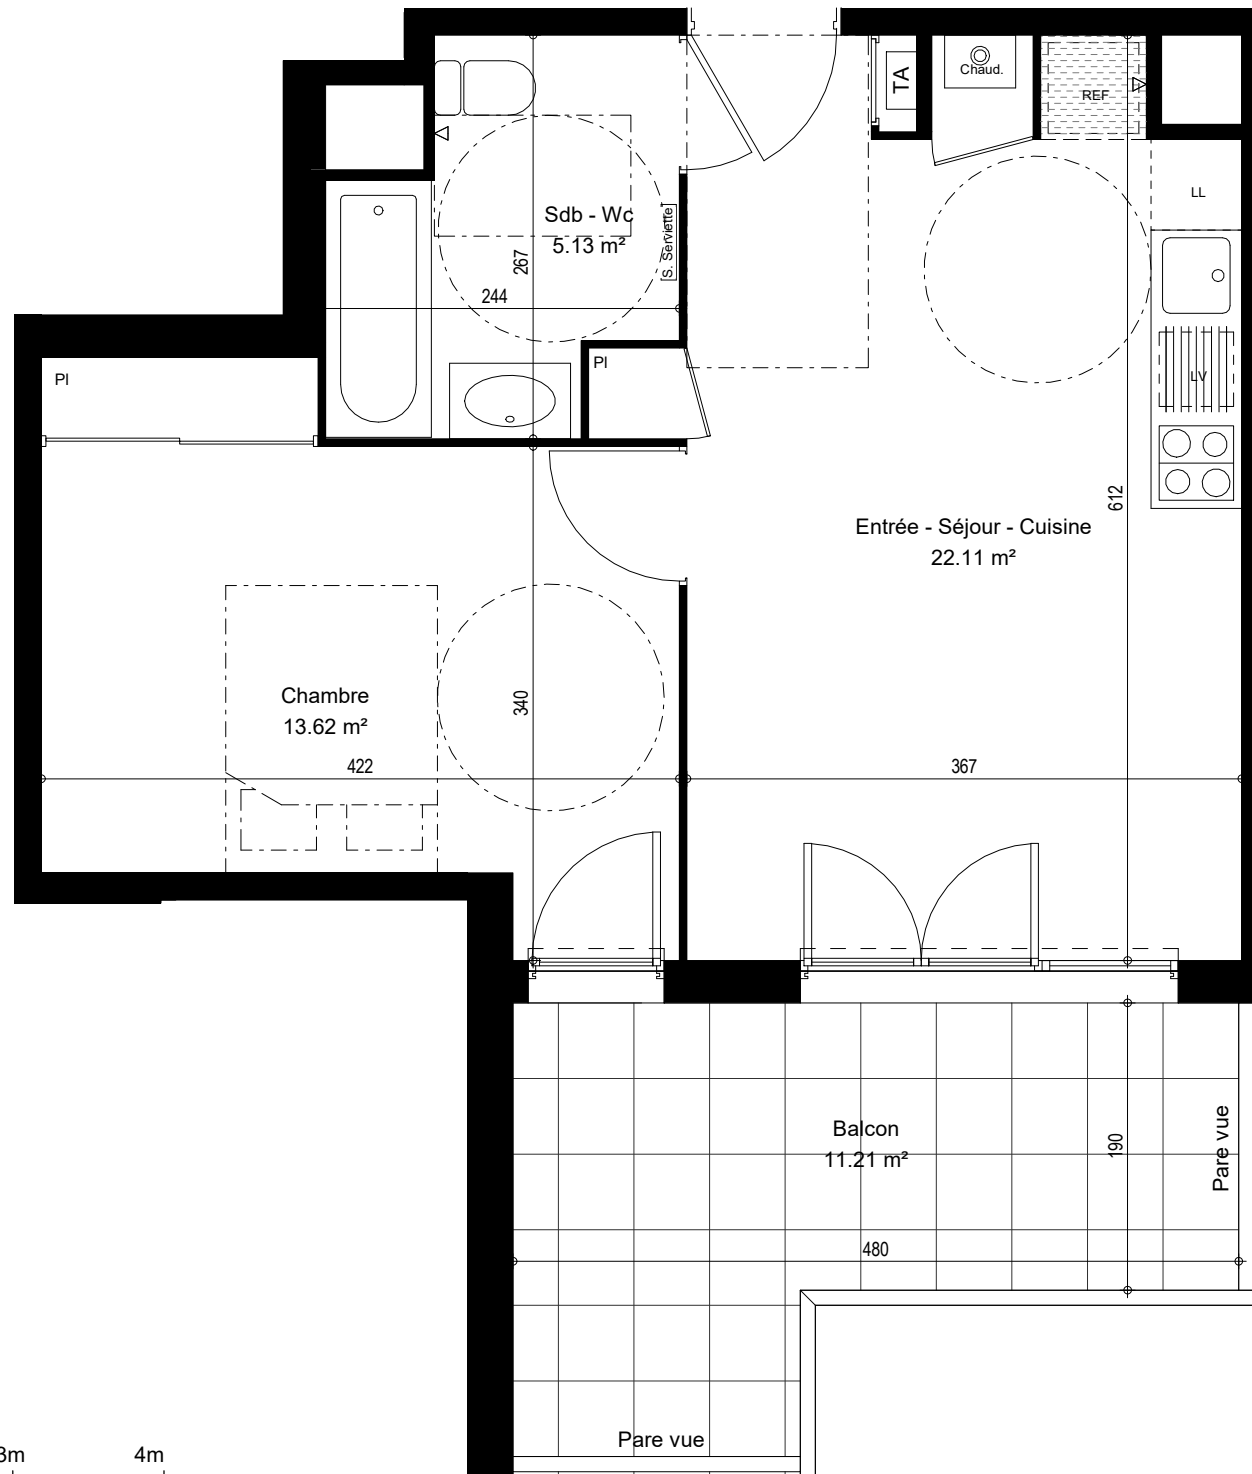


21/12/2021

Les surfaces peuvent faire l'objet de modifications en fonction des impératifs techniques.  
 Le mobilier et les équipements LL, LV, F et plaques de cuisson non fournis sont dessinés à titre indicatif.



COURS JEAN JAURES

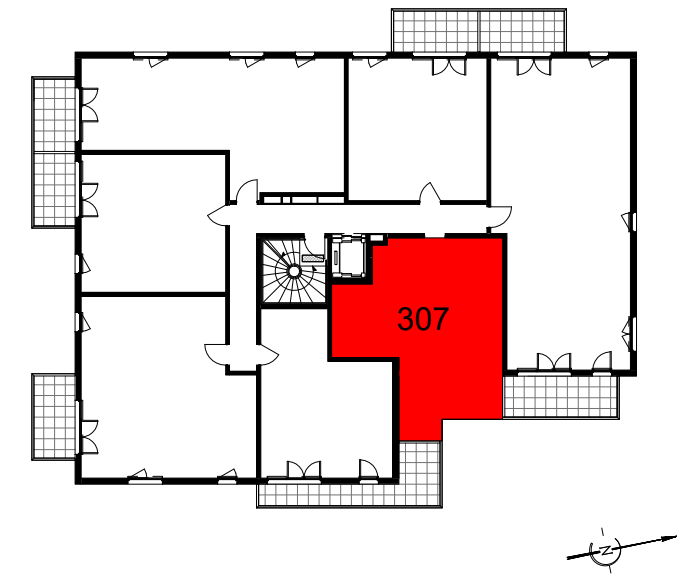

T2	Lot	Etage
	307	R+3

Entrée - Séjour -Cuisine	22.11 m <sup>2</sup>
Chambre	13.62 m <sup>2</sup>
Sdb - Wc	5.13 m <sup>2</sup>
<b>Superficie Habitable</b>	<b>40.86 m<sup>2</sup></b>
Balcon	11.21 m <sup>2</sup>
<b>Superficie totale</b>	<b>52.07 m<sup>2</sup></b>