

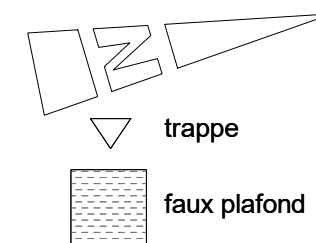


Résidence
" Orizon "
 15 Cours Jean Jaurès - 38 130 ECHIROLLES

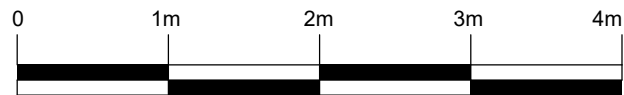


Plan de vente

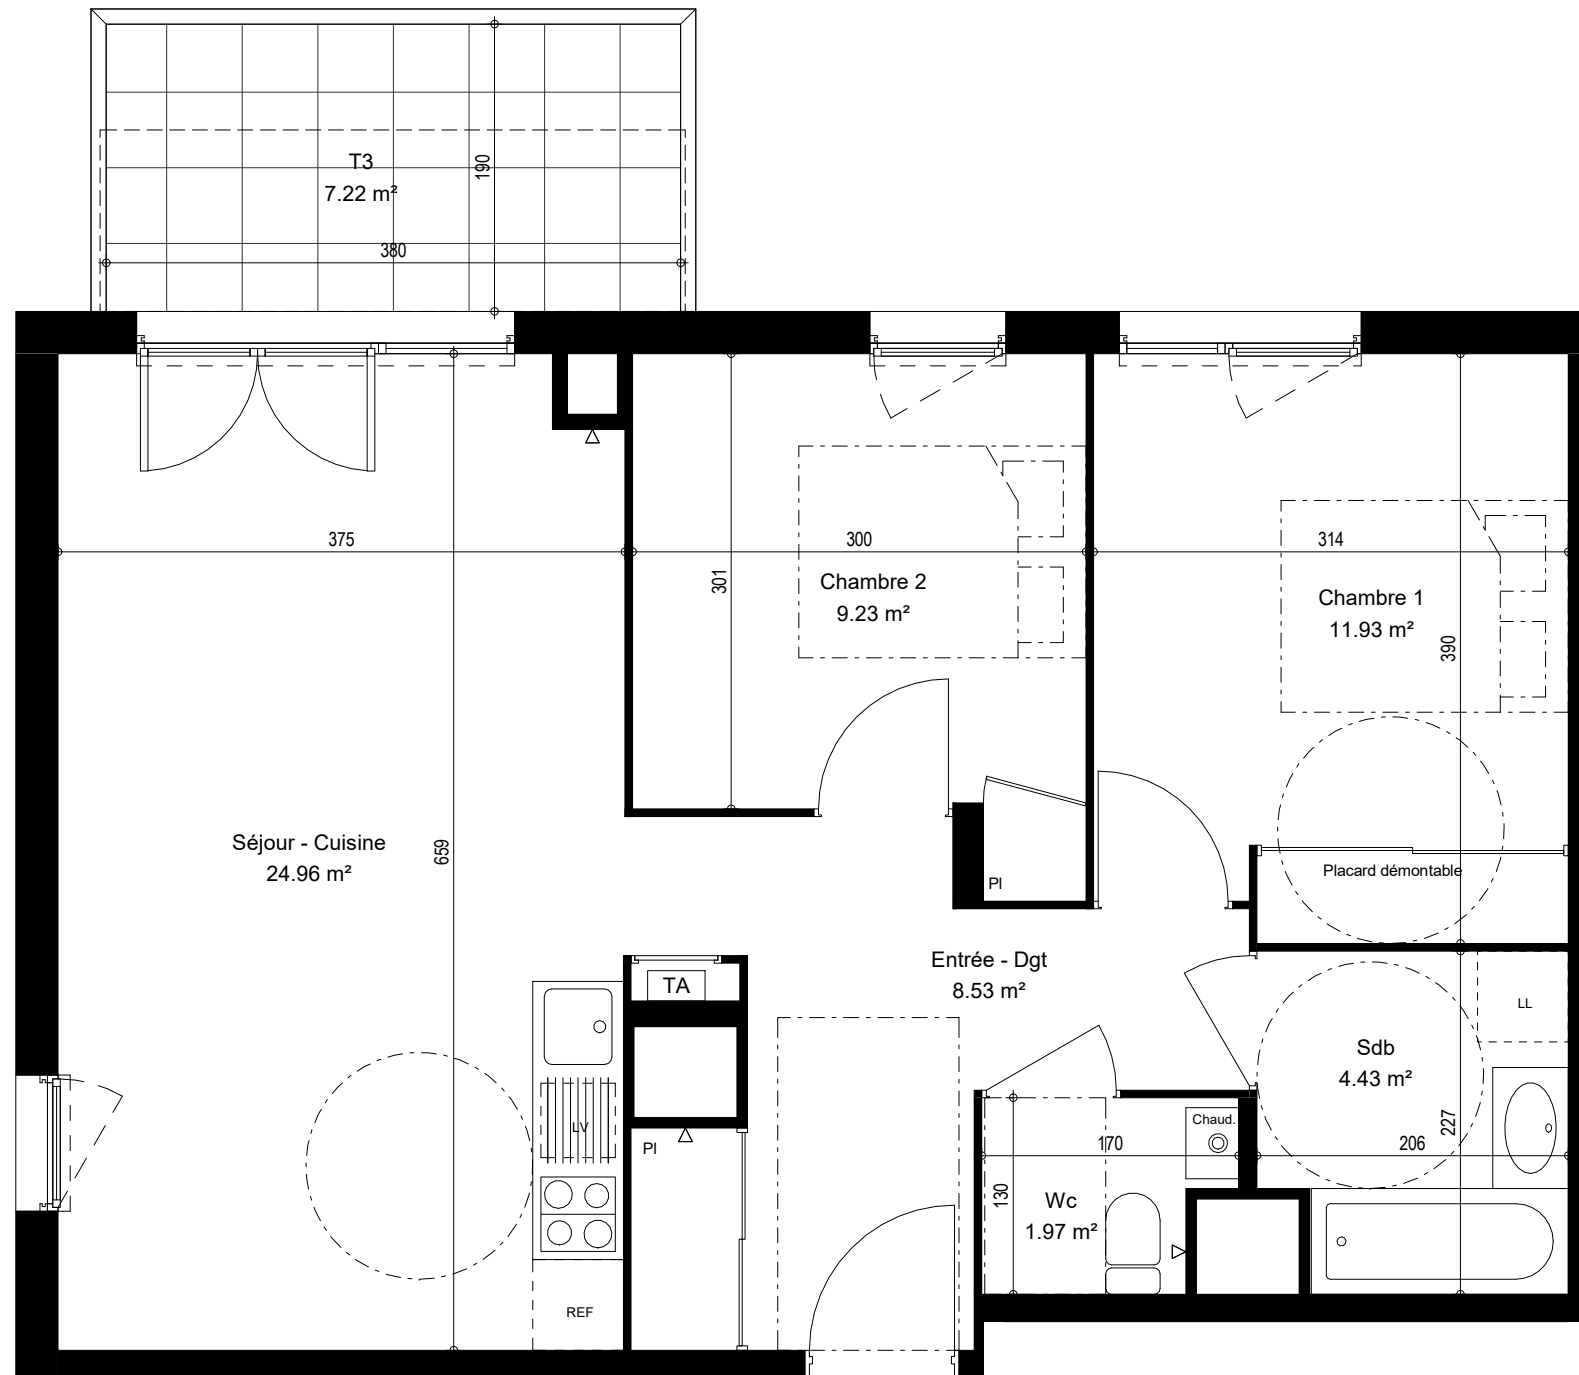

Les surfaces peuvent faire l'objet de modifications en fonction des impératifs techniques.
 Le mobilier et les équipements LL, LV, F et plaques de cuisson non fournis sont dessinés à titre indicatif.

21/12/2021

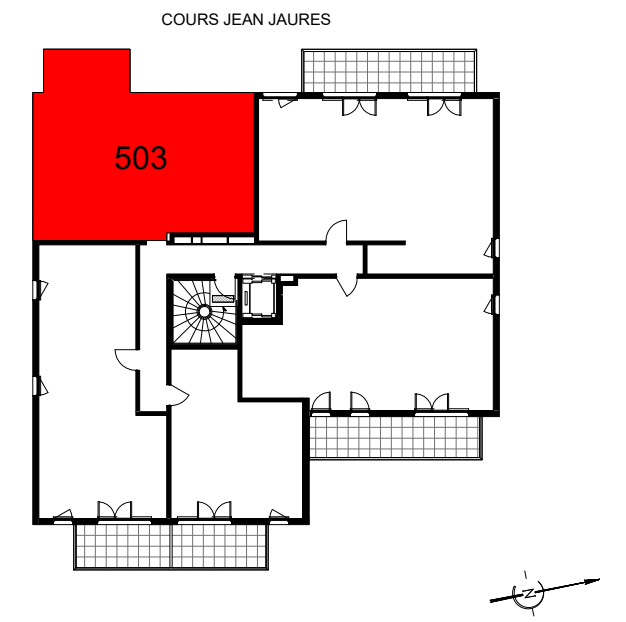

T3	Lot	Etage
	503	R+5

Entrée - Dgt	8.53 m ²
Séjour - Cuisine	24.96 m ²
Chambre 1	11.93 m ²
Chambre 2	9.23 m ²
Salle de bains	4.43 m ²
Wc	1.97 m ²

Superficie Habitable 61.05 m²

Balcon 7.22 m²

Superficie totale 68.27 m²