

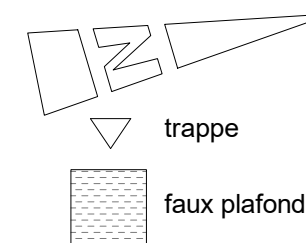


Résidence
" Orizon "
 15 Cours Jean Jaurès - 38 130 ECHIROLLES

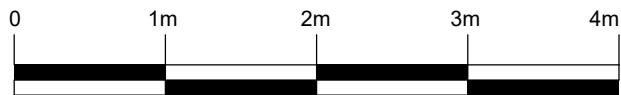

Plan de vente

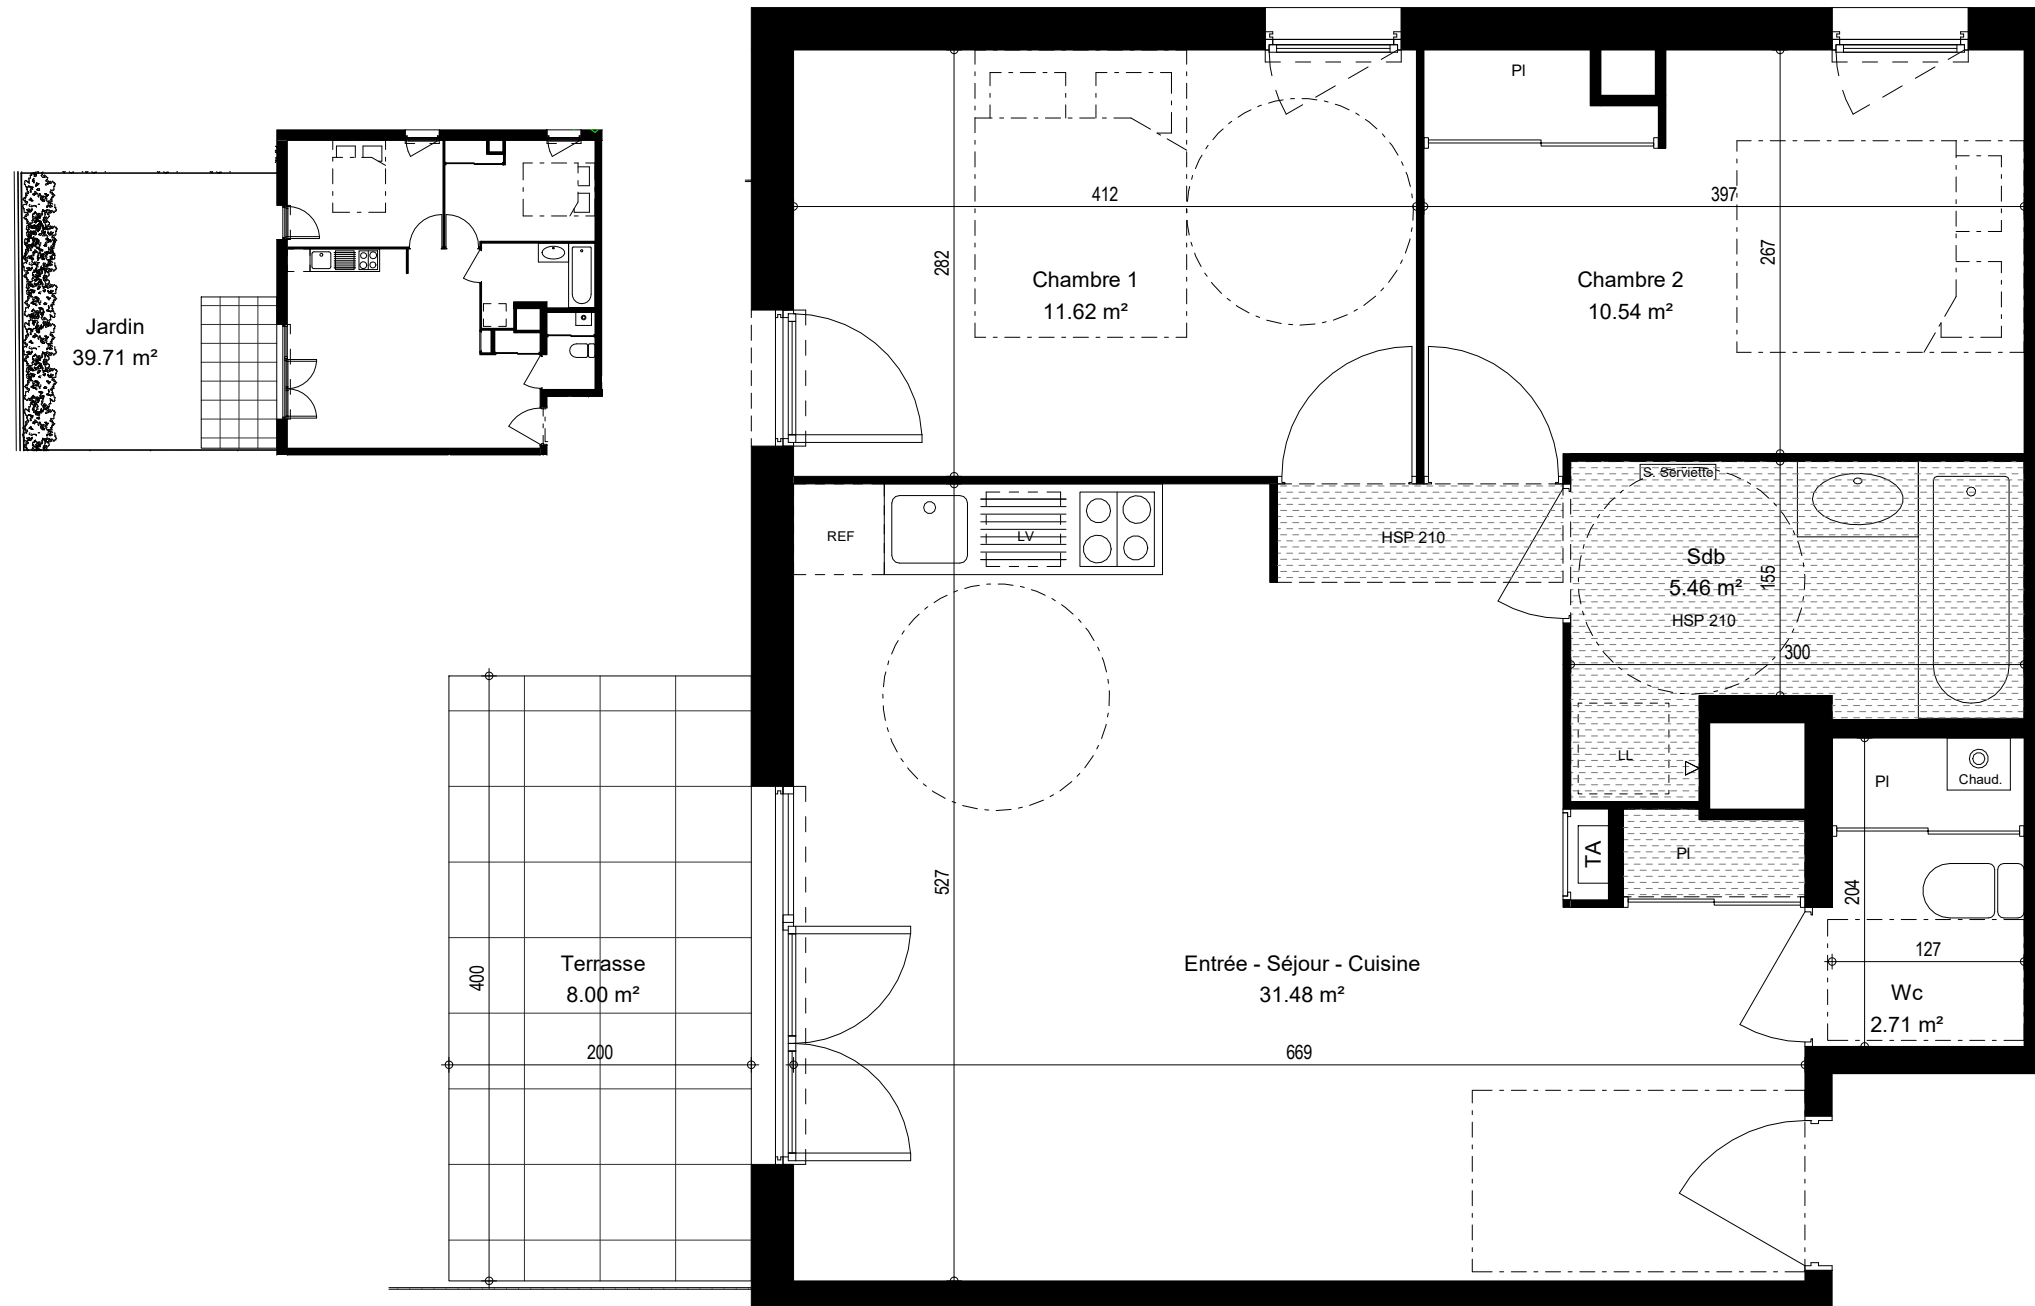


Les surfaces peuvent faire l'objet de modifications en fonction des impératifs techniques.
 Le mobilier et les équipements LL, LV, F et plaques de cuisson non fournis sont dessinés à titre indicatif.

21/12/2021



COURS JEAN JAURES

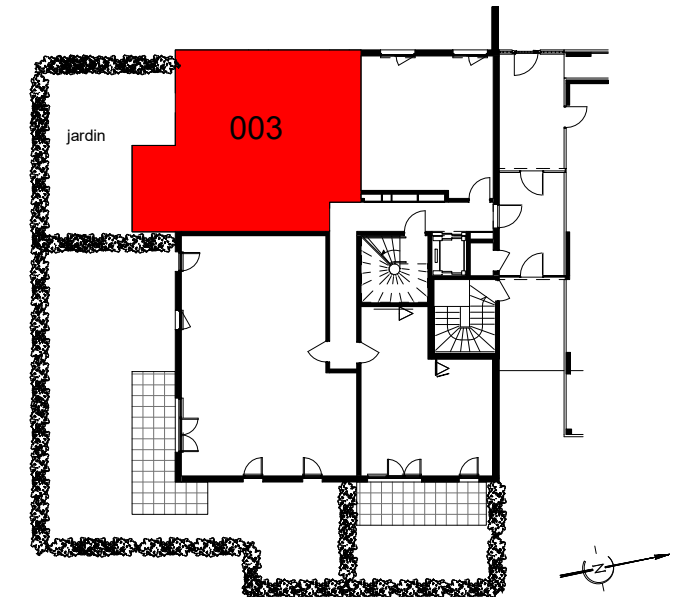

T3	Lot	Etage
	003	RDJ

Entrée - Séjour - Cuisine	31.48 m ²
Chambre 1	11.62 m ²
Chambre 2	10.54 m ²
Sdb	5.46 m ²
Wc	2.71 m ²
Superficie Habitable	61.81 m²
Terrasse	8.00 m ²
Jardin	39.71 m ²
Superficie totale	109.52 m²