





LA RENAISSANCE
143 rue de Paris 69210 L'ARBRESLE

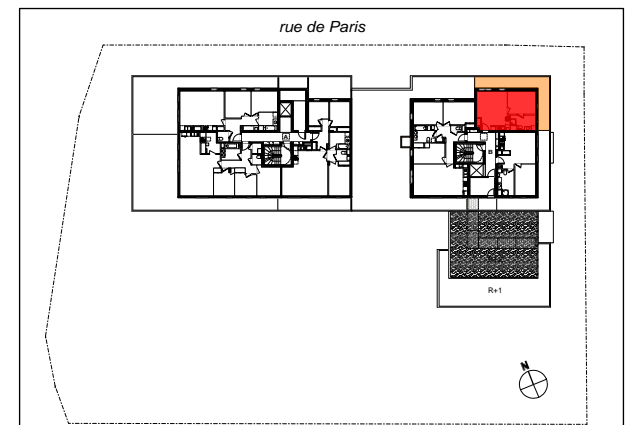

Bâtiment **B** R+3 **T2** **B 302**

SURFACES HABITABLES ET ANNEXES


Séjour / Cuisine	21,50 m ²
Chambre	11,90 m ²
Salle de Bains / wc	6,50 m ²
SURFACE HABITABLE	39,90 m²
Terrasse	23,00 m ²
SUPERFICIE TOTALE	62,90 m²

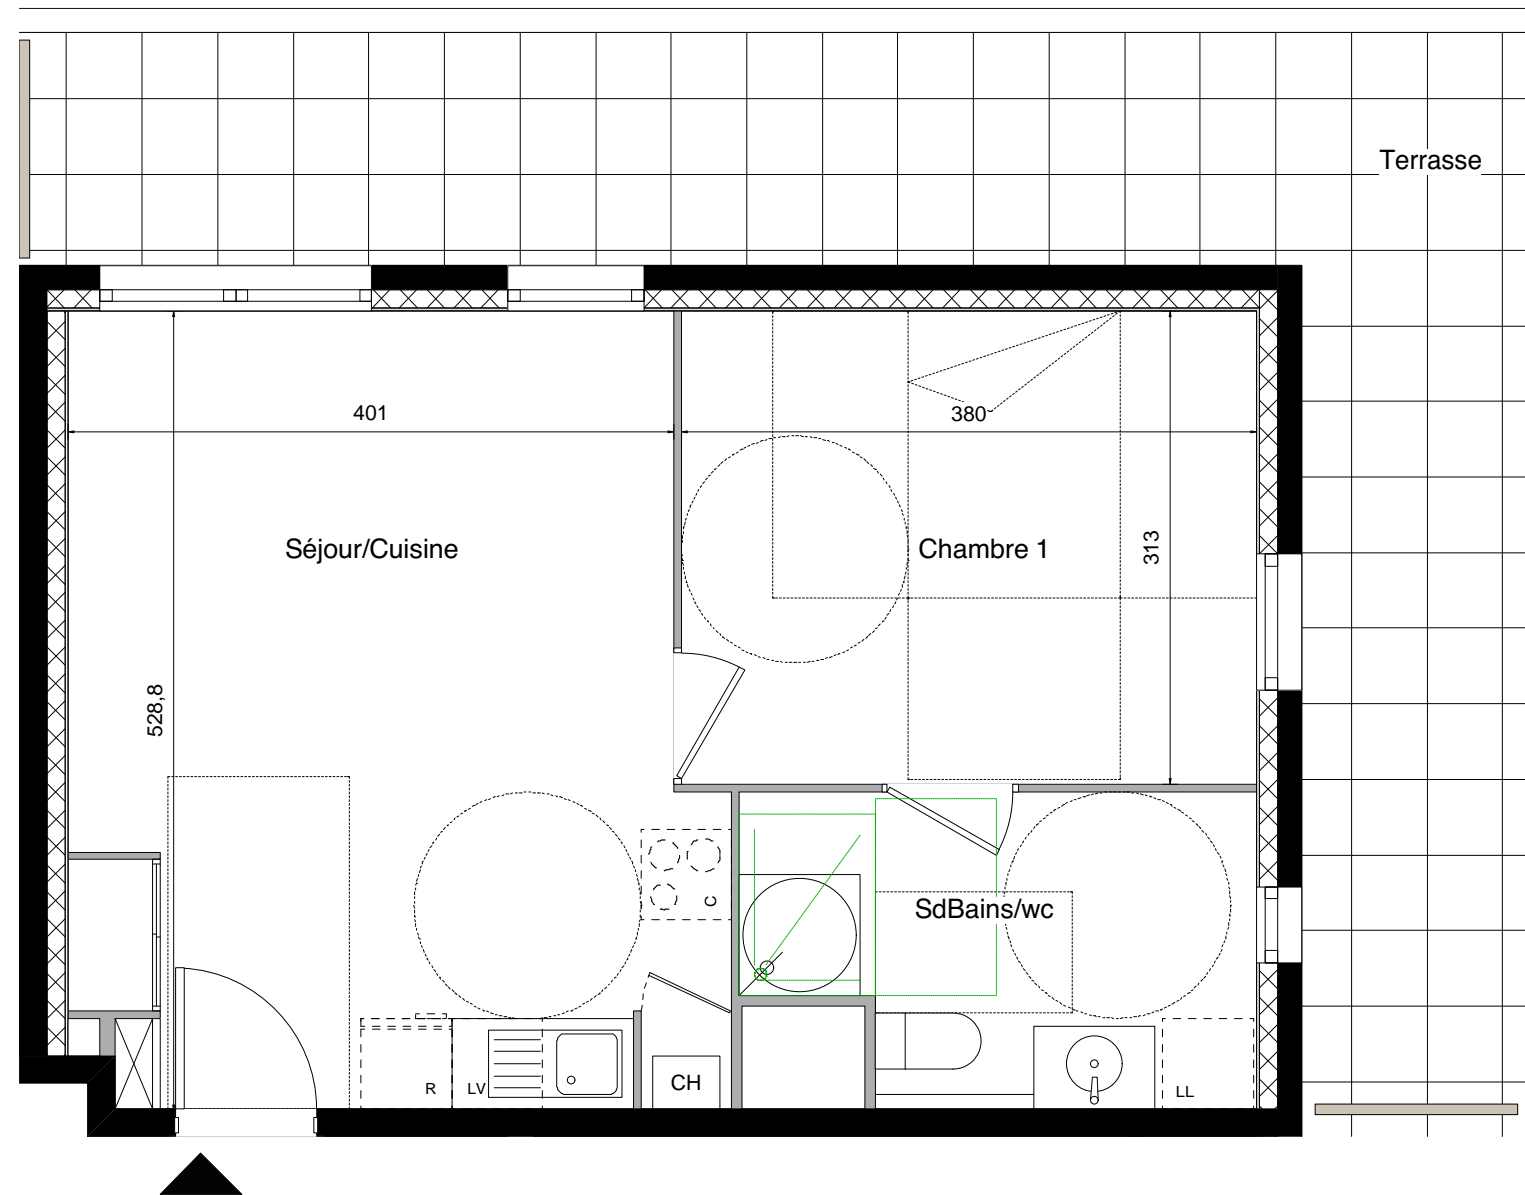

SEUILS Terrasses : seuil extérieur vers intérieur < 2 cm, marche vers extérieur < 25 cm
Balcons : seuil extérieur vers intérieur < 2 cm, marche vers extérieur < 15 cm

Soffite / Faux-plafond - avec indication en centimètres de la hauteur approximative disponible sous faux-plafond

Des modifications sont susceptibles d'être apportées à ce plan en fonction des nécessités techniques de réalisation, tant en ce qui concerne les dimensions libres que les équipements sanitaires et électriques (mobilier et électroménagers non fournis).
Les surfaces indiquées sont approximatives. Les retombées, soffites et faux-plafonds ainsi que l'emplacement des équipements ne sont pas tous figurés ou le sont à titre indicatif. Les surfaces habitables sont conformes au Décret du 23 mars 1997 (art. 4.1)

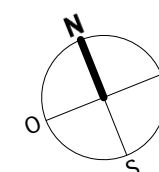

Nota : la surface des placards est incluse dans celle de la pièce attenante



PLAN DE PRE-COMMERCIALISATION 25 mars 2022